



ŘEZ B-B'

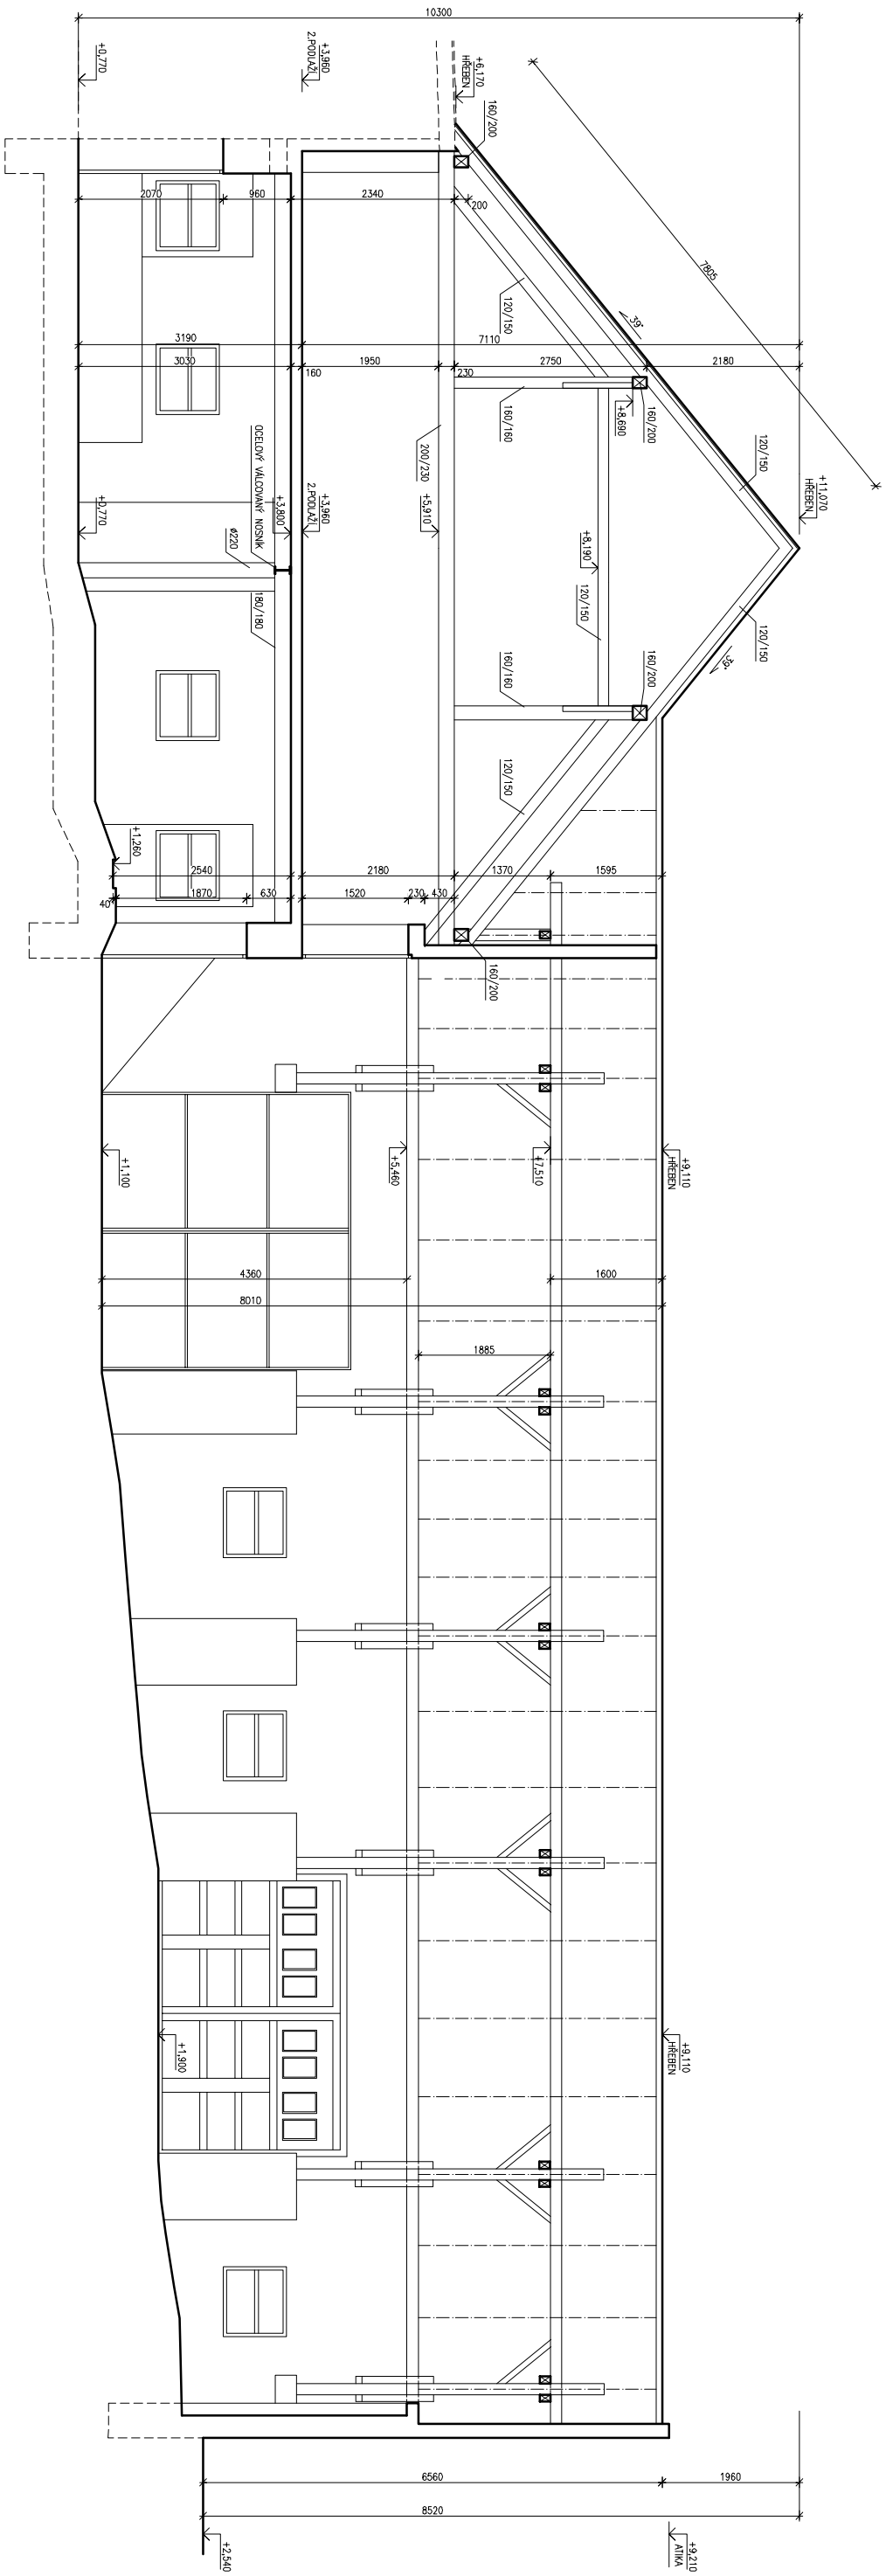

POHLED JIHOZÁPADNÍ

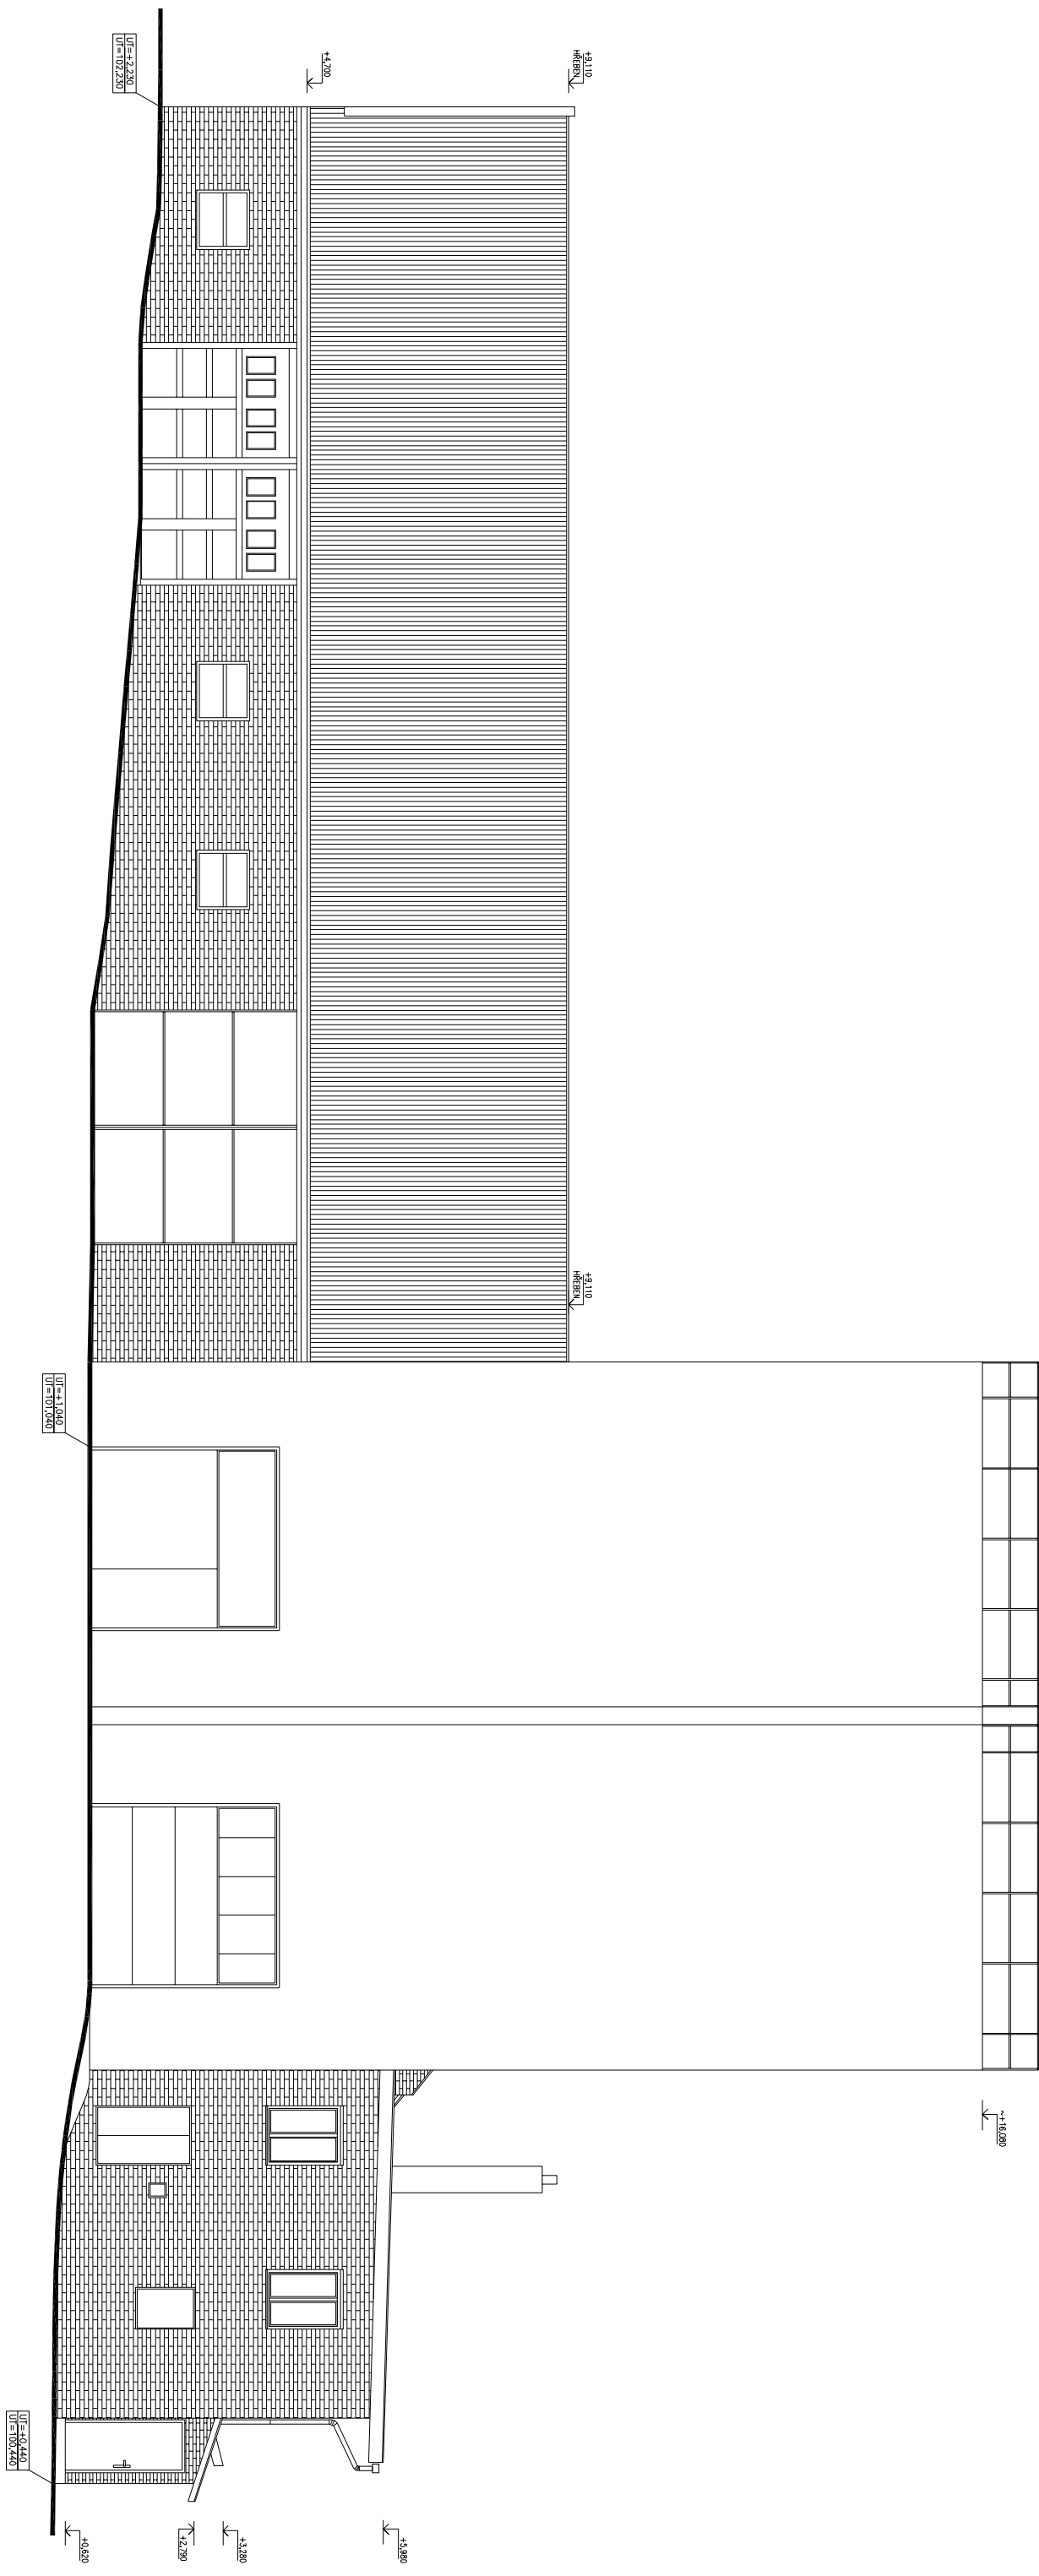

POHLED SEVEROVÝCHODNÍ

