


LEGENDA MÍSTNOSTI:

Č. M.	NÁZEV MÍSTNOSTI	PLOCHA m ²
4.0.01	SCHODIŠŤOVÝ PROSTOR	21,07
4.3.01	SPOL. CHODBA BJ 4.3 A 4.20	1,85
4.3.02	PŘEDSÍN	5,83
4.3.03	KUCHYŇ	13,35
4.3.04	OBÝVAČI POKOJ	32,58
4.3.05	POKOJ	16,83
4.3.06	POKOJ	32,28
4.3.07	KOUPELNA	2,90
4.3.08	KOUPELNA S WC	3,00
4.9.01	PŘEDSÍN	11,03
4.9.02	KUCHYŇ	10,85
4.9.03	OBÝVAČI POKOJ	27,35
4.9.04	POKOJ	15,19
4.9.05	KOUPELNA S WC	3,35
4.12.01	CHODBA	-
4.12.02	PŘEDSÍN	-
4.12.03	KUCHYŇ	-
4.12.04	POKOJ	-
4.12.05	POKOJ	-
4.12.06	KOUPELNA S WC	-
4.12.07	KOMORA	-
4.20.01	SPOL. CHODBA BJ 4.3 A 4.20	1,85
4.20.02	PŘEDSÍN	2,48
4.20.03	CHODBA S KUCHYŇSKÝM KOUTEM	8,18
4.20.04	OBÝVAČI POKOJ	27,71
4.20.05	POKOJ	17,36
4.20.06	KOUPELNA	2,41
4.20.07	WC	1,25
ZAMĚŘENÁ PLOCHA CELKEM		288,71 m ²
* NEPŘÍSTUPNO/NEZAMĚŘENO		
		BYTOKA JEDNOTKA 4.9
		BYTOKA JEDNOTKA 4.20
		PLOCHA BYTU CELKEM 61,24 m ²

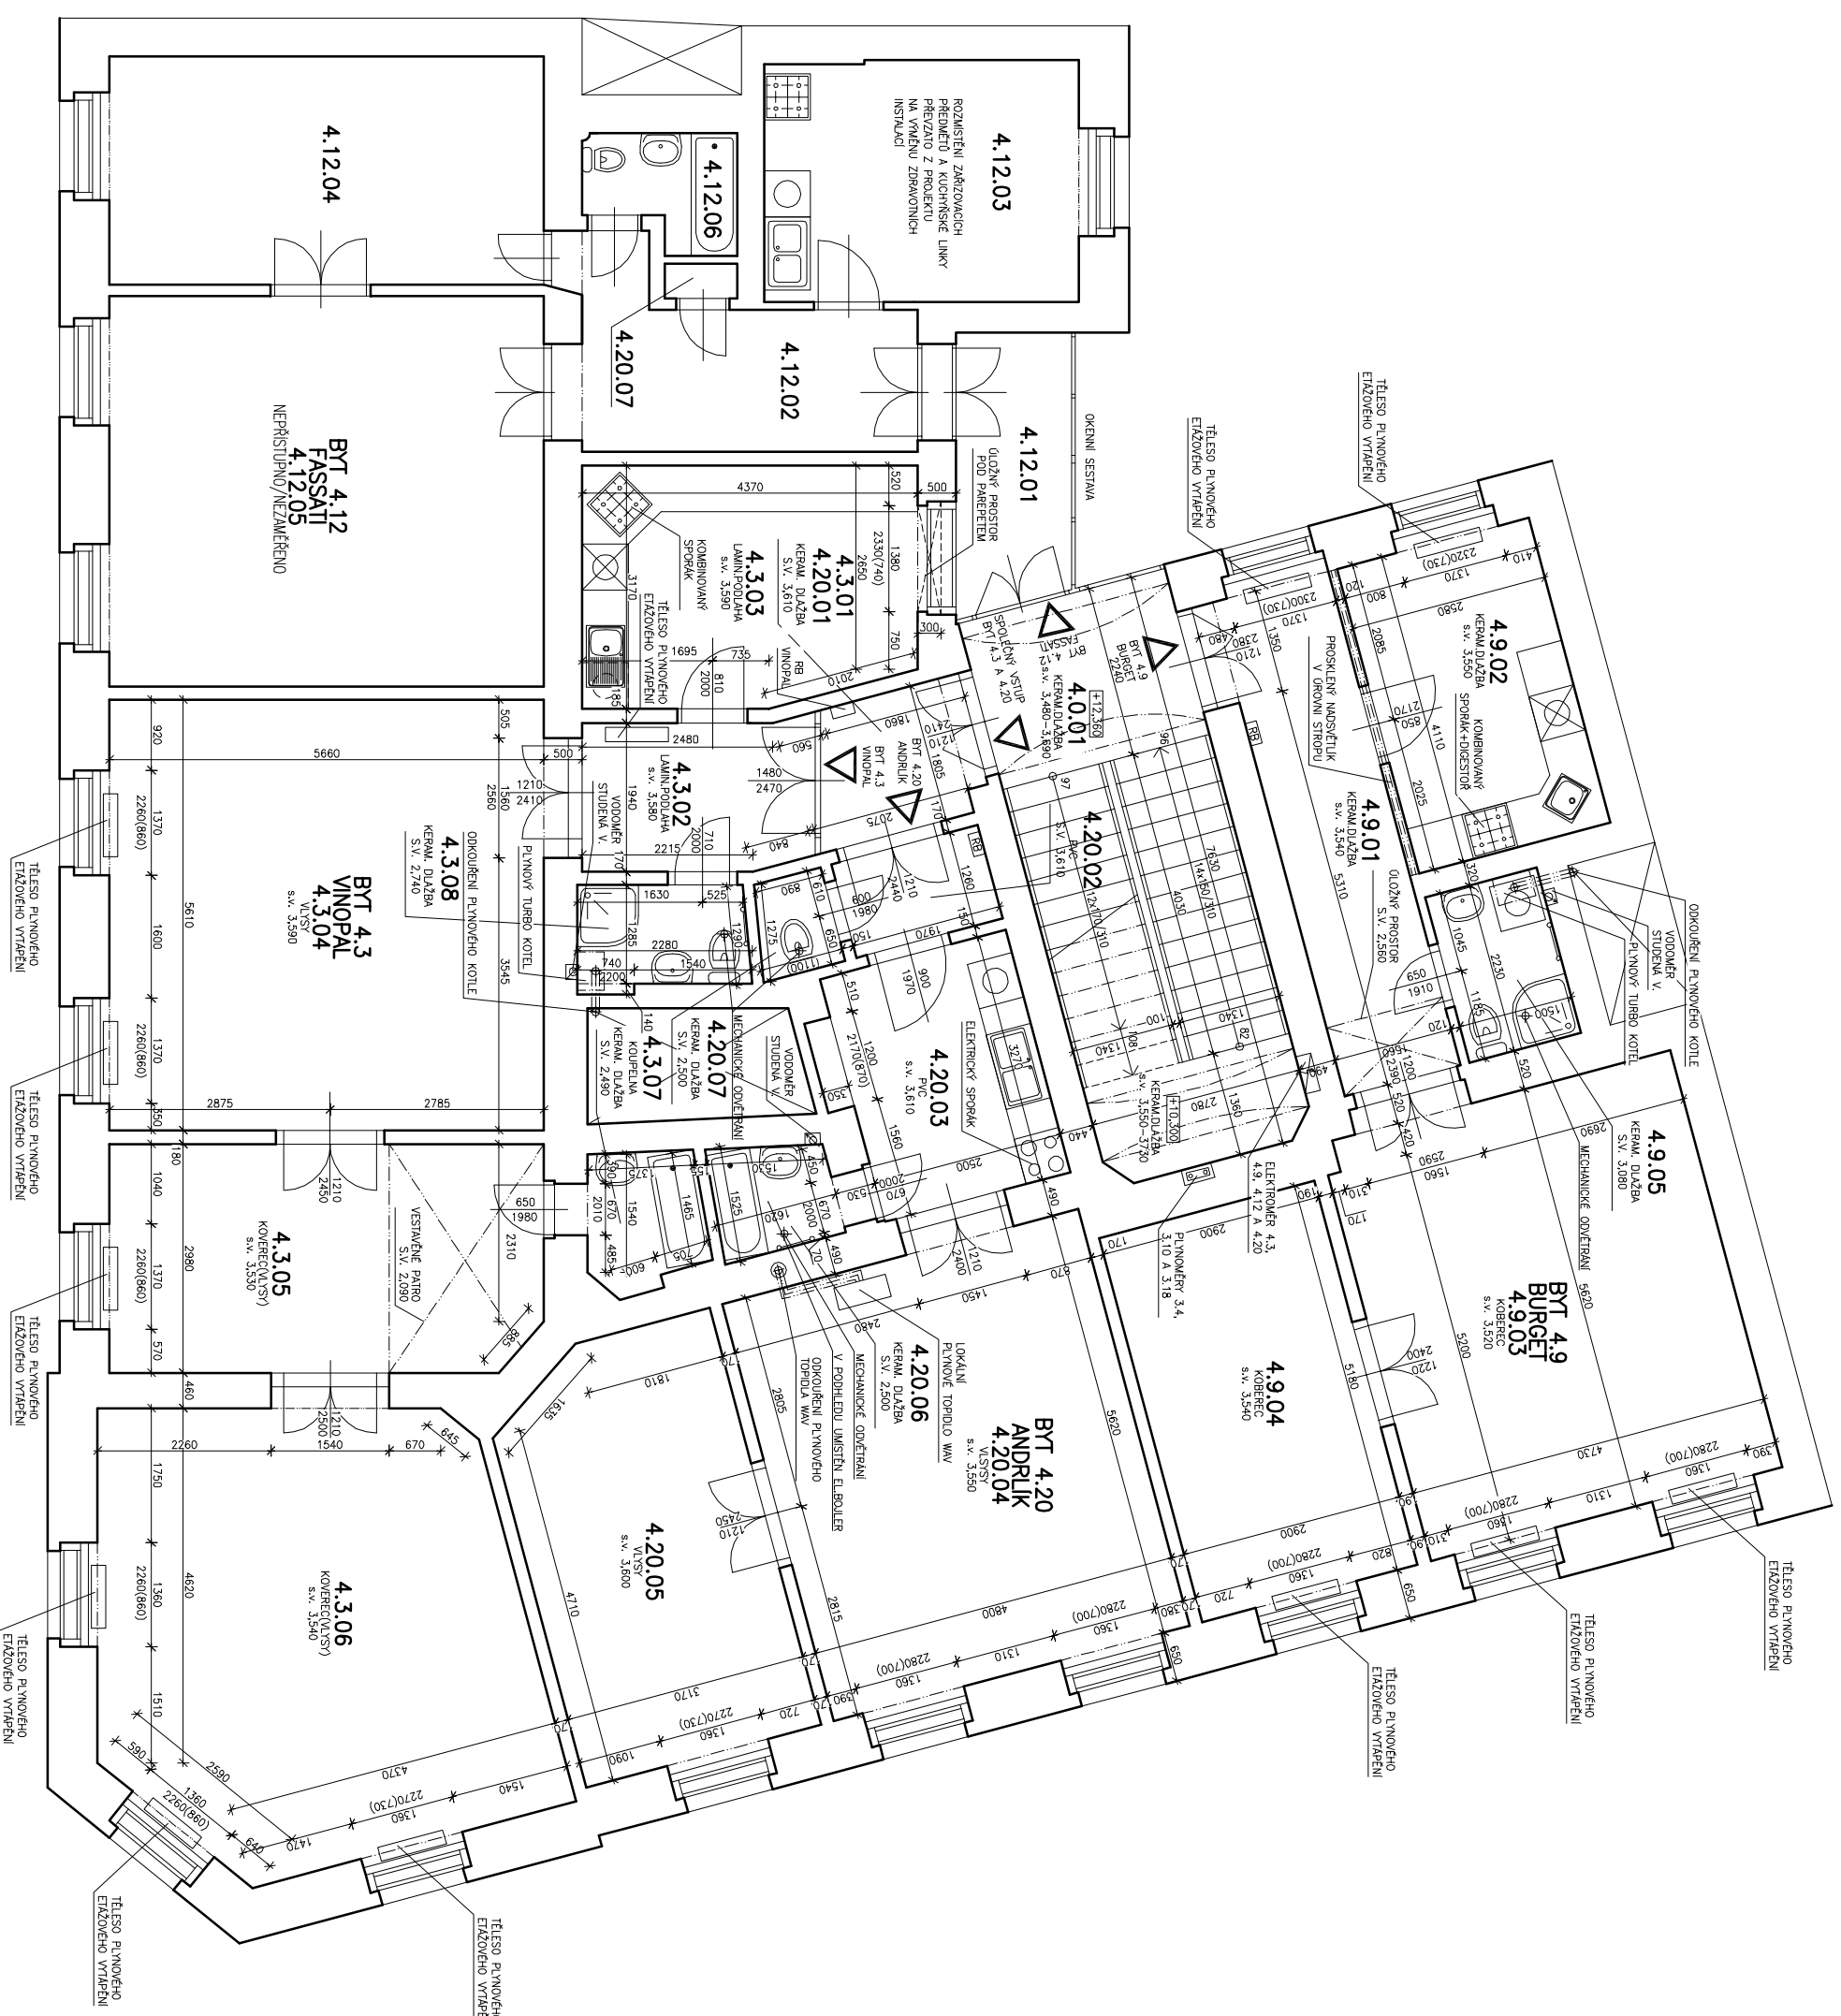

ZAMĚŘENÁ PLOCHA CELKEM 288,71 m²
 * NEPŘÍSTUPNO/NEZAMĚŘENO