PASPORTIZACE - 2.PODLAŽÍ

M 1:100

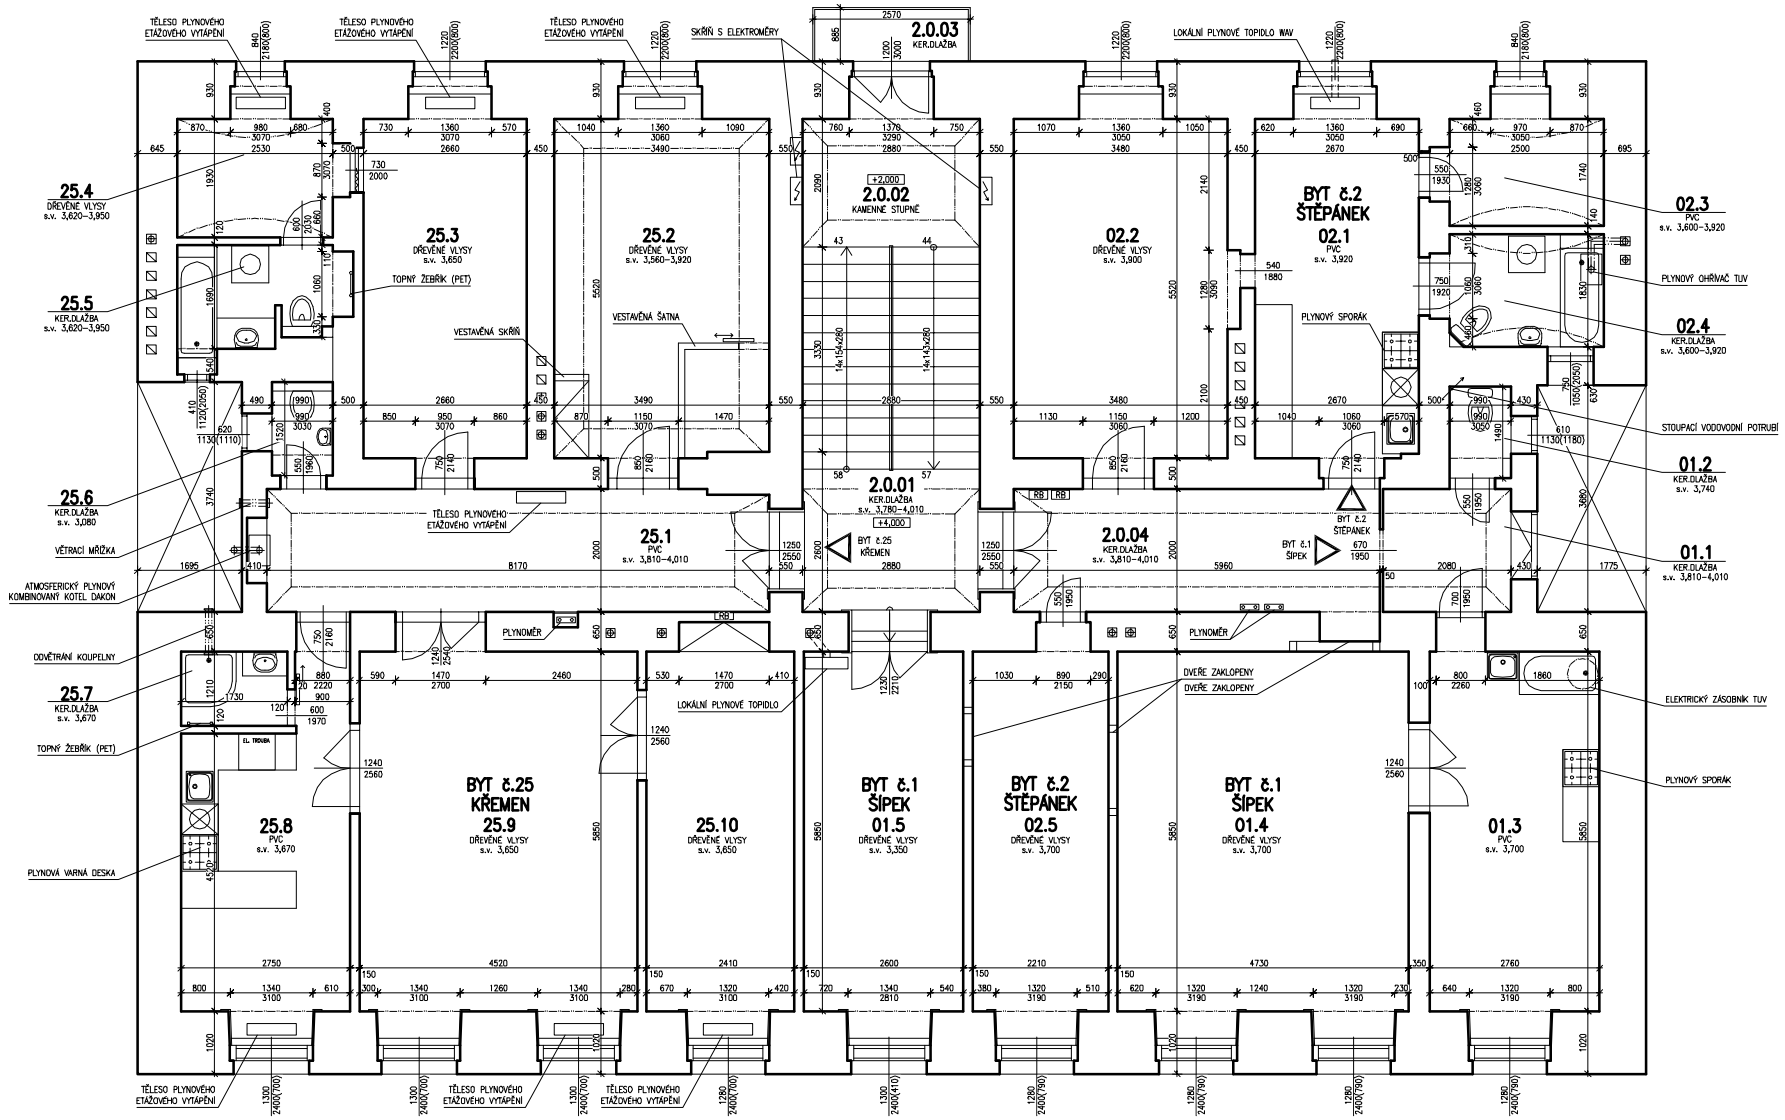

LEGENDA

STÁVAJÍCÍ KONSTRUKCE

±0,000 = ÚROVEŇ PODLAHY 1.NP V MÍSTĚ HLAVNÍHO SCHODIŠTĚ

LEGENDA MÍSTNOSTÍ:

Č.M.	NÁZEV MÍSTNOSTI	PLOCHA m²	PLOCHA JEDNOTKY
2.0.01	CHODBA	7,27	39,33 m²
2.0.02	SCHODIŠŤOVÝ PROSTOR	17,36	
2.0.03	BALKON	2,31	
2.0.04	SPOLEČNÁ PŘEDSÍŇ	12,39	
01.1	PŘEDSÍŇ	4,16	BYTOVÁ JEDNOTKA č.1 PLOCHA BYTU CELKEM 67,41 m²
01.2	WC	1,48	
01.3	KUCHYŇ	17,16	
01.4	POKOJ	28,82	
01.5	POKOJ	15,79	
02.1	KUCHYŇ	15,61	BYTOVÁ JEDNOTKA č.2 PLOCHA BYTU CELKEM 59,87 m²
02.2	POKOJ	20,40	
02.3	KOMORA	5,03	
02.4	KOUPELNA	4,90	
02.5	POKOJ	13,93	
25.1	PŘEDSÍŇ	16,24	BYTOVÁ JEDNOTKA č.25 PLOCHA BYTU CELKEM 123,66 m²
25.2	POKOJ	20,09	
25.3	POKOJ	15,54	
25.4	PRACOVNA	5,52	
25.5	KOUPELNA	4,36	
25.6	WC	1,50	
25.7	KOUPELNA	2,09	
25.8	KUCHYŇ	14,63	
25.9	POKOJ	28,31	
25.9	POKOJ	15,38	

ZAMĚŘENÁ PLOCHA CELKEM 290,27 m²

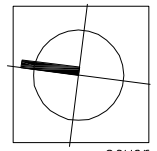

NÁZEV AKCE:

PASPORTIZACE BYTOVÉHO DOMU

RAŠÍNOVO NÁBŘEŽÍ 1781/64, PRAHA 2 - NOVÉ MĚSTO

AUTORIZACE:

INVESTOR:

MĚSTSKÁ ČÁST PRAHA 2

NÁMĚSTÍ MÍRU 600/20
120 39 PRAHA 2 - VINOHRADY

ČÍSLO PARÉ:

GENERÁLNÍ PROJEKTANT: ARPLAN S.R.O.
PROJEKČNÍ, ARCHITEKTONICKÁ A KONZULTAČNÍ KANCELÁŘ
JEČNÁ 505/2, 120 00 PRAHA 2 - NOVÉ MĚSTO
email: arplan@arplan.cz tel: +420 774 277 650
www.arplan.cz

ZODP. PROJEKTANT:	
KOORDINÁTOR PROJEKTU:	ING. MARTIN IVAN
KONTROLOVAL:	ING. MARTIN IVAN
STUPEŇ PD:	DSS
ZAKÁZKOVÉ ČÍSLO:	MC2-189
DATUM:	DUBEN 2012
FORMÁT:	3x A4
NÁZEV SOUBORU:	MC2-189-DSS-VVV-01-RasinovoNabrezi1781-04_pasport.dwg

SUBDODAVATEL:

STAVEBNÍ OBJEKT:

ČÁST:

NÁZEV PŘÍLOHY:

PASPORTIZACE - 2.PODLAŽÍ

REVIZE:	DATUM	VYPRACOVAL	KONTROLOVAL
01	19.04.2012	MICHAL NEUMANN	ING. M. IVAN
02			
03			

MĚŘÍTKO: 1:100

OZNAČENÍ PŘÍLOHY: 07

ARP-MCDPDSA-02

ARP-DSP-01

Zelená firma

Firma je certifikována dle ISO 9001 a ISO 14001 SQS Société Générale de Surveillance SA System & Services Certification Switzerland – Cert. CH10/0368, CH10/0369.
Naše společnost je zapojena do projektu "Zelená firma", činí význ. rozhodnutí v oblasti ochrany životního prostředí.

Autorská práva jsou chráněna zákonem č. 121/2000 Sb., o právu autorském, o právech souvisejících a právu autorským o o změně některých zákonů (autorský zákon). Dokumentace či její část může být kopírována nebo jiným způsobem rozšiřována pouze na základě předchozího výslovného písemného souhlasu zpracovatele projektové dokumentace. Tato ustanovení platí i pro výstupy projektu v digitální podobě. Dokumentace je jen k účelu daným smluvním ustanovením, případně zmíněný pro jiný účel je hrubě dle zákona. Zpracovatel projektu si vyhrazuje právo na změny, pokud nové poznatky zjištěné po vypracování této dokumentace umožní zlepšit funkce vypracovaných prvků a zařízení. Nové zjištěné poznatky je nutné zpracovatelé projektové dokumentace oznámit v dostatečném předstihu před samotným provedením stavebních prací či výroby navržených prvků.

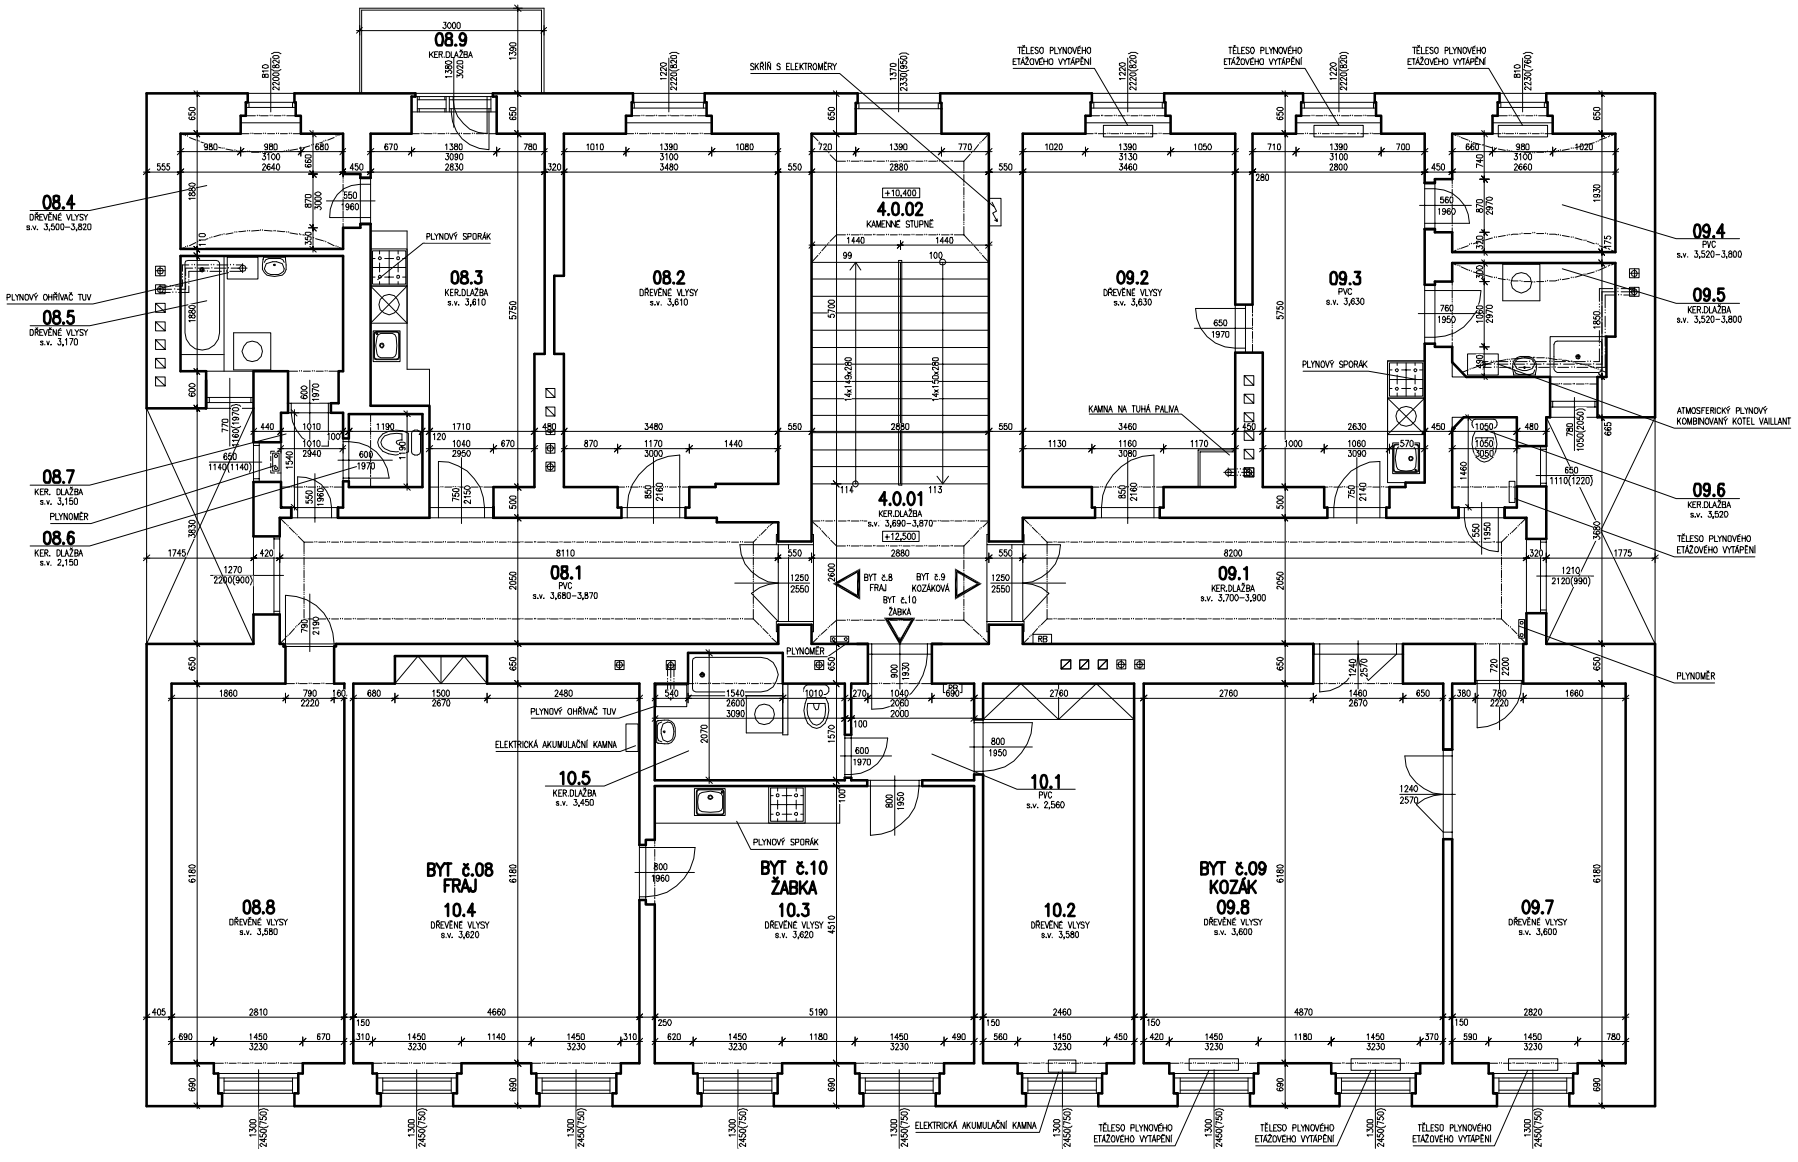

PASPORTIZACE - 4.PODLAŽÍ

M 1:100

LEGENDA MÍSTNOSTÍ:

Č.M.	NÁZEV MÍSTNOSTI	PLOCHA m²	PLOCHA JEDNOTKY
4.0.01	CHODBA	8,44	24,86 m²
4.0.02	SCHODIŠŤOVÝ PROSTOR	16,42	
08.1	PŘEDSÍŇ	16,56	BYTOVÁ JEDNOTKA č.08 PLOCHA BYTU CELKEM 88,10 m²
08.2	POKOJ	20,41	
08.3	KUCHYŇ	15,14	
08.4	KOMORA	5,38	
08.5	KOUPELNA	5,39	
08.6	WC	1,42	
08.7	CHODBA	1,56	
08.8	POKOJ	18,07	
08.9	BALKON	4,17	
09.1	PŘEDSÍŇ	17,28	BYTOVÁ JEDNOTKA č.09 PLOCHA BYTU CELKEM 115,29 m²
09.2	POKOJ	20,53	
09.3	KUCHYŇ	16,40	
09.4	KOMORA	5,55	
09.5	KOUPELNA	5,09	
09.6	WC	1,52	
09.7	POKOJ	17,66	
09.8	POKOJ	31,26	
10.1	PŘEDSÍŇ	3,64	BYTOVÁ JEDNOTKA č.10 PLOCHA BYTU CELKEM 72,36 m²
10.2	POKOJ	15,43	
10.3	KUCHYŇ	17,73	
10.4	POKOJ	29,94	
10.5	KOUPELNA	5,62	

ZAMĚŘENÁ PLOCHA CELKEM 300,61 m²

sever

LEGENDA

STÁVAJÍCÍ KONSTRUKCE

±0,000 = ÚROVEŇ PODLAHY 1.NP V MÍSTĚ HLAVNÍHO SCHODIŠTĚ

arplan

NÁZEV AKCE:

PASPORTIZACE BYTOVÉHO DOMU

RAŠÍNOVO NÁBŘEŽÍ 1781/64, PRAHA 2 - NOVÉ MĚSTO

AUTORIZACE:

INVESTOR:

MĚSTSKÁ ČÁST PRAHA 2
NÁMĚSTÍ MÍRU 600/20
120 39 PRAHA 2 - VINOHRADY

ČÍSLO PARÉ:

GENERÁLNÍ PROJEKTANT:

ARPLAN S.R.O.
PROJEKČNÍ, ARCHITEKTONICKÁ A KONZULTAČNÍ KANCELÁŘ
JEČNÁ 505/2, 120 00 PRAHA 2 - NOVÉ MĚSTO
email: arplan@arplan.cz tel: +420 774 277 650
www.arplan.cz

SUBDODAVATEL:

STAVEBNÍ OBJEKT:

ČÁST:

NÁZEV PŘÍLOHY:

PASPORTIZACE - 4.PODLAŽÍ

ZODP. PROJEKTANT:	
KOORDINÁTOR PROJEKTU:	ING. MARTIN IVAN
KONTROLOVAL:	ING. MARTIN IVAN
STUPEŇ PD:	DSS
ZAKÁZKOVÉ ČÍSLO:	MC2-189
DATUM:	DUBEN 2012
FORMÁT:	3x A4
NÁZEV SOUBORU:	MC2-189-DSS-VV-01-RaisinovoNabrezi1781-64_pasport.dwg

REVIZE:	DATUM	VYPRACOVAL	KONTROLOVAL
01	19.04.2012	MICHAL NEUMANN	ING. M. IVAN
02			
03			

MĚŘÍTKO: 1:100

OZNAČENÍ PŘÍLOHY: 09

ARP–RAZNÍSKA–02

ARP–DSP–DSP–01

Autorská práva jsou chráněna zákonem č. 121/2000 Sb., o právu autorském, o právech souvisejících s právem autorským a o změně některých zákonů (autorský zákon). Dokumentace či její část může být kopírována nebo jiným způsobem rozšiřována pouze na základě předchozího výslovného písemného souhlasu zpracovatele projektové dokumentace. Tato autorská díla lze využít pouze v jen k účelu daným smluvním vztahem, případně značíš pro jiný účel je trestné dle zákona. Zpracovatel projektu si vyhrazuje právo na změny, pokud nové poznatky zjištěné po vypracování této dokumentace umožní zlepšit funkce vyprojektovaných prvků a zařízení. Nové zjištěné poznatky je možné zpracovatel projektové dokumentace sdělit v dostatečném předstihu před samotným provedením stavebních prací či výroby montovaných prvků.

Zelená firma®
Firma je certifikována dle ISO 9001 a ISO 14001 SQS Société Générale de Surveillance SA System & Services Certification Switzerland – Cert. CH10/0388, CH10/0389.
Naše společnost je zapojena do projektu "Zelená firma", činí význam rozšiřujeme svoje aktivity v oblasti ochrany životního prostředí.