# PASPORTIZACE - 3.PODLAŽÍ

M 1:100

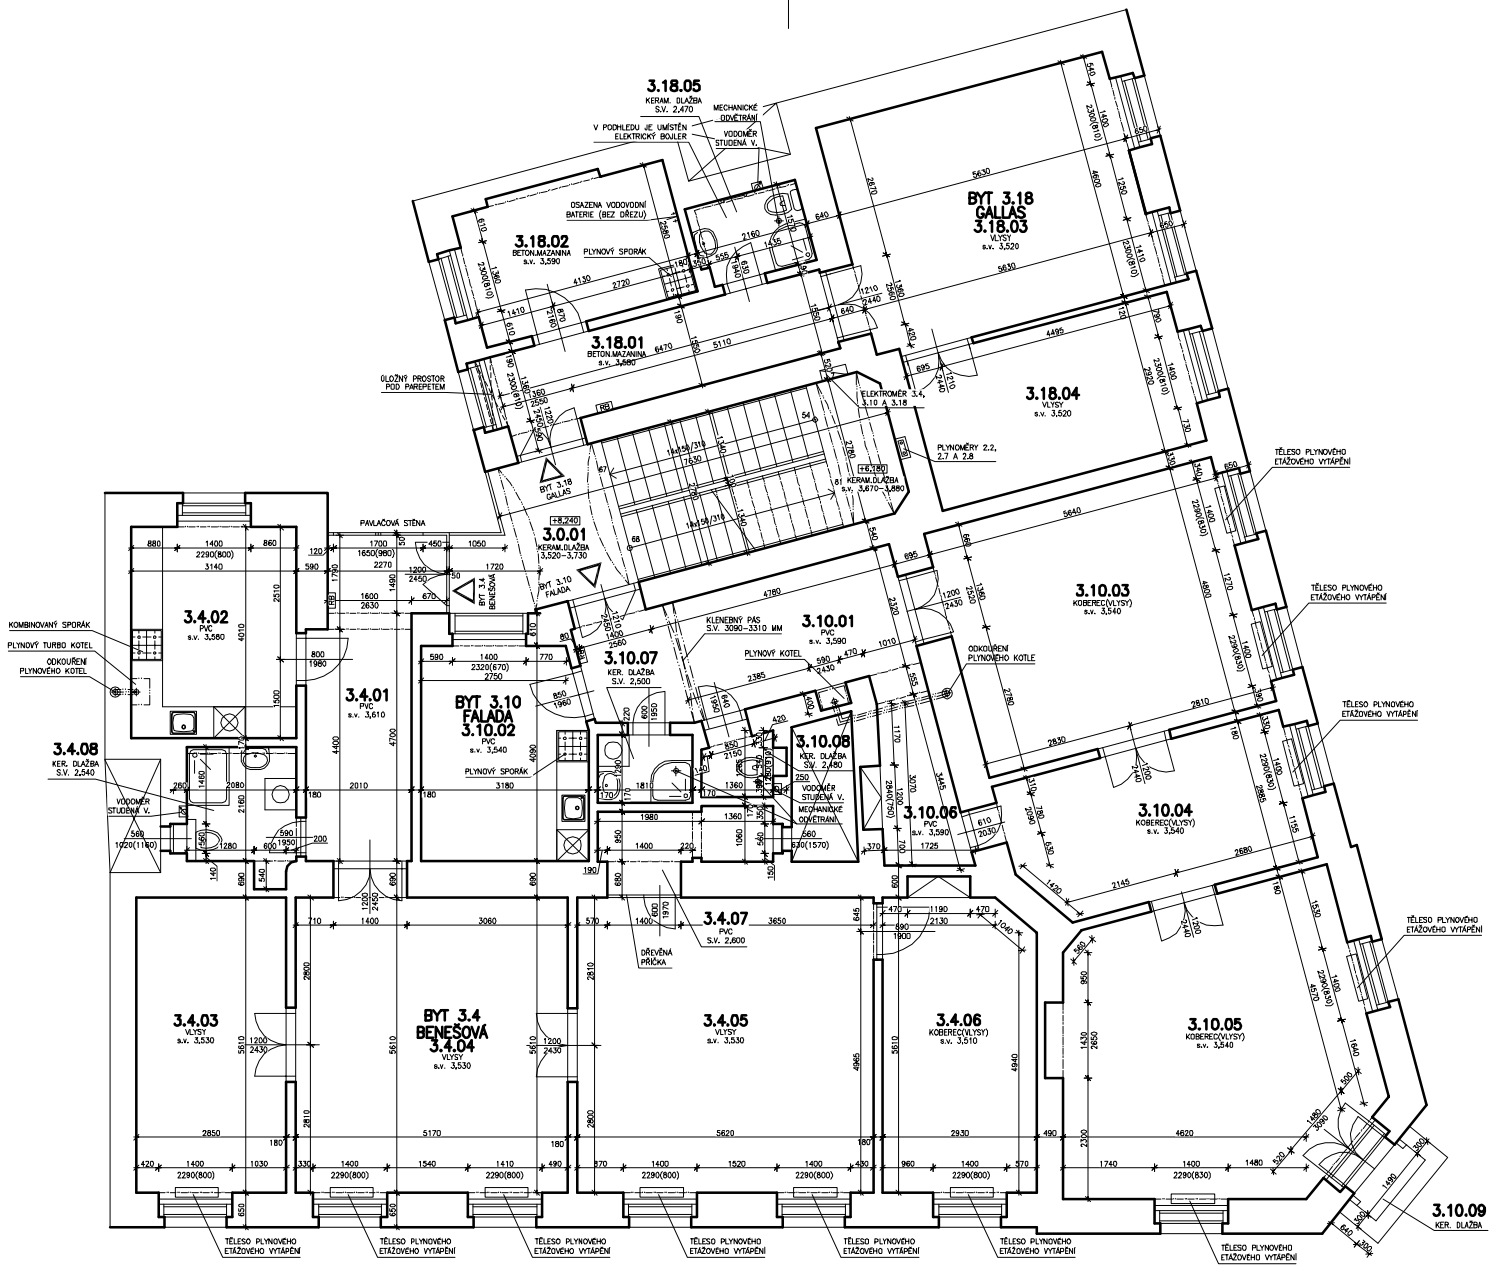


## LEGENDA MÍSTNOSTÍ:

| Č.M. | NÁZEV MÍSTNOSTI | PLOCHA m² | |
|---|---|---|---|
| 3.0.01 | SCHODIŠŤOVÝ PROSTOR | 22,97 | |
| 3.4.01 | PŘEDSÍŇ | 12,7 | BYTOVÁ JEDNOTKA 3.4 PLOCHA BYTU CELKEM 128,91 m² |
| 3.4.02 | KUCHYŇ | 12,76 | |
| 3.4.03 | POKOJ | 16,16 | |
| 3.4.04 | OBÝVACÍ POKOJ | 30,09 | |
| 3.4.05 | POKOJ | 31,86 | |
| 3.4.06 | POKOJ | 16,32 | |
| 3.4.07 | KOMORA | 4,19 | |
| 3.4.08 | KOUPELNA S WC | 4,83 | |
| 3.10.01 | PŘEDSÍŇ | 14,65 | BYTOVÁ JEDNOTKA 3.10 PLOCHA BYTU CELKEM 114,57 m² |
| 3.10.02 | KUCHYŇ | 12,83 | |
| 3.10.03 | OBÝVACÍ POKOJ | 28,14 | |
| 3.10.04 | POKOJ | 16,38 | |
| 3.10.05 | POKOJ | 32,62 | |
| 3.10.06 | CHODBA | 4,95 | |
| 3.10.07 | KOUPELNA | 2,33 | |
| 3.10.08 | WC | 1,76 | |
| 3.10.09 | BALKÓN | 0,91 | |
| 3.18.01 | PŘEDSÍŇ | 19,30 | BYTOVÁ JEDNOTKA 3.18 PLOCHA BYTU CELKEM 67,36 m² |
| 3.18.02 | KUCHYŇ | 17,05 | |
| 3.18.03 | OBÝVACÍ POKOJ | 29,16 | |
| 3.18.04 | POKOJ | 2,58 | |
| 3.18.05 | KOUPELNA S WC | 16,19 | |

ZAMĚŘENÁ PLOCHA CELKEM 333,81 m²

* NEPŘÍSTUPNO/NEZAMĚŘENO

STÁVAJÍCÍ KONSTRUKCE

±0,000 = ÚROVEŇ PODLAHY 1.NP V MÍSTĚ HLAVNÍHO SCHODIŠTĚ

sever

Zelená firma

Firma je certifikována do ISO 9001 a ISO 14001 SGS Société Générale de Surveillance SA System & Services Certification Switzerland – Cert. CH10/0368, CH10/0369.

Naše spokojnost je zapojena do projektu "Zelená firma", čímž výrazně redukujeme svoje aktivity v oblasti ochrany životního prostředí.

| | |
|---|---|
| NÁZEV AKCE: | PASPORTIZACE BYTOVÉHO DOMU<br>AMERICKÁ 227/46, PRAHA 2 - VINOHRADY |
| AUTORIZACE: | |
| INVESTOR: | MĚSTSKÁ ČÁST PRAHA 2<br>NÁMĚSTÍ MÍRU 600/20<br>120 39 PRAHA 2 - VINOHRADY |
| ČÍSLO PARÉ: | |

| | |
|---|---|
| GENERÁLNÍ PROJEKTANT: | ARPLAN S.R.O.<br>PROJEKČNÍ, ARCHITEKTONICKÁ A KONZULTAČNÍ KANCELÁŘ<br>JEČNÁ 505/2, 120 00 PRAHA 2 - NOVÉ MĚSTO<br>email: arplan@arplan.cz tel: +420 774 277 660<br>www.arplan.cz |
| ZODP. PROJEKTANT: | |
| KOORDINÁTOR PROJEKTU: | ING. MARTIN IVAN |
| KONTROLOVAL: | ING. MARTIN IVAN |
| STUPEŇ PD: | DSS |
| SUBDODAVATEL: | |
| ZAKÁZKOVÉ ČÍSLO: | MC2-174 |
| DATUM: | LISTOPAD 2011 |
| FORMÁT: | 3x A4 |
| STAVEBNÍ OBJEKT: | |
| NÁZEV SOUBORU: | MC2-174-DSS-VVV-03-Americka277-46.dwg |
| ČÁST: | |
| NÁZEV PŘÍLOHY: | PASPORTIZACE - 3. PODLAŽÍ |

| REVIZE: | DATUM | VYPRACOVAL | KONTROLOVAL |
|---|---|---|---|
| 01 | 04.11.2011 | K. KUCHAŘOVÁ | ING. M. IVAN |
| 02 | | | |
| 03 | | | |

| MĚŘÍTKO: | OZNAČENÍ PŘÍLOHY: |
|---|---|
| 1:100 | 08 |

ARP-4537904-02

ARP-DSP-01

Autorská práva jsou chráněna zákonem č. 121/2000 Sb., o právu autorském, o právech souvisejících s právem autorským a o změně některých zákonů (autorský zákon). Dokumentace ať již jako celek nebo její jednotlivé části může být kopírována nebo jiným způsobem rozšiřována pouze se souhlasem předkladatele výkresového souboru (projektové dokumentace). Tato autorská díla lze využít pouze v jím k účelu dodán smluvním vztahem, jakékoliv použití nad jeho rámec je trestné dle zákona. Zpracovatel projektu si vyhrazuje právo na změny, které mohl pozdější zjištění po vypracování této dokumentace vnutit zlepší řešení vynaložitelných prací a zařízení. Nové zjištěné poznatky je nutné zpracovatel projektové dokumentace oznámit v dostatečném předstihu před samotným provedením stavebních prací či výroby montovaných prvků.