



LEGENDA MISTNOSTI:




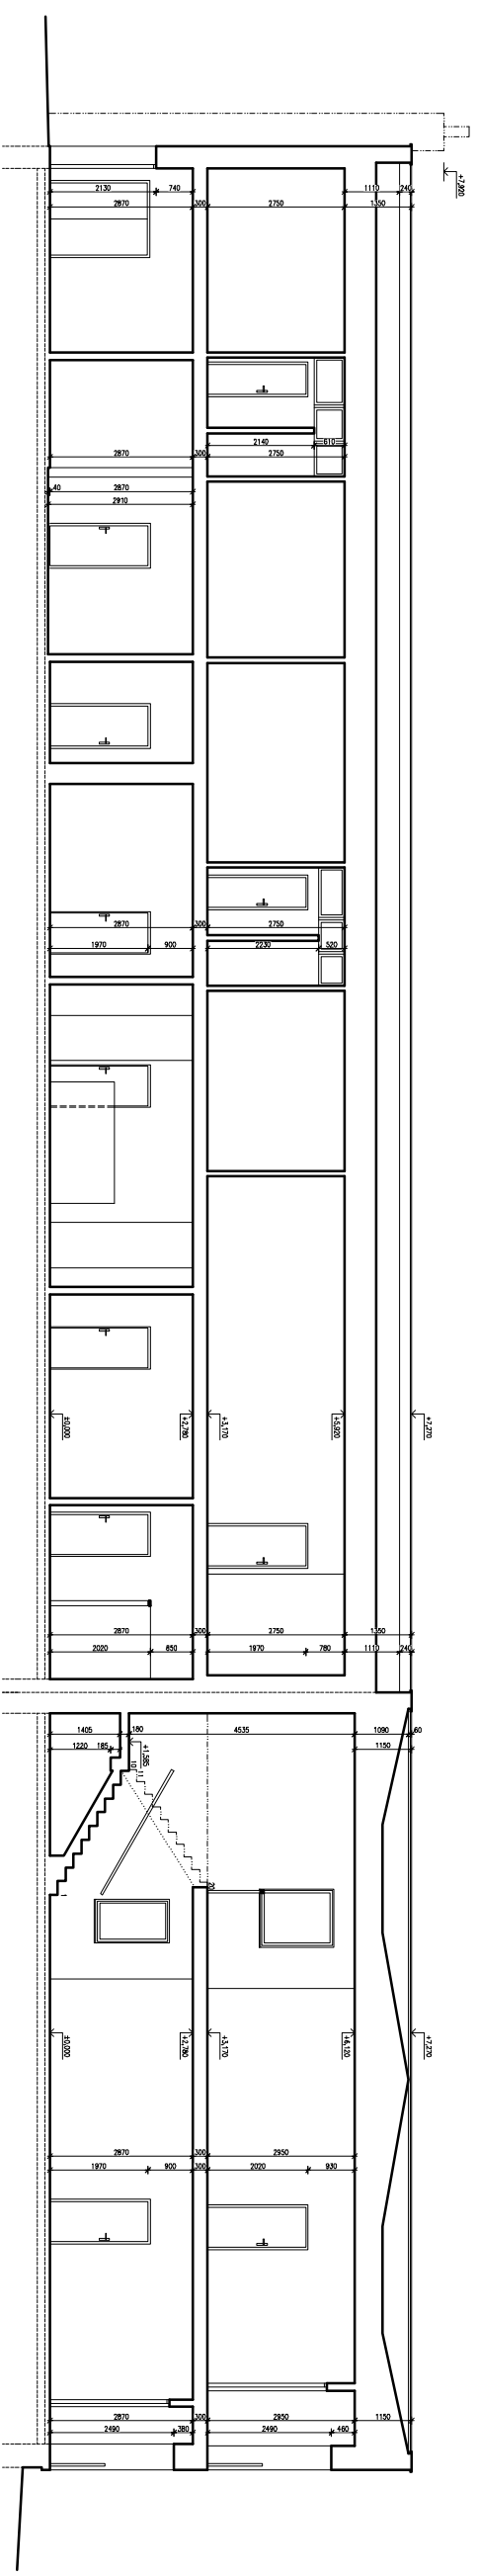

REZ C-C'

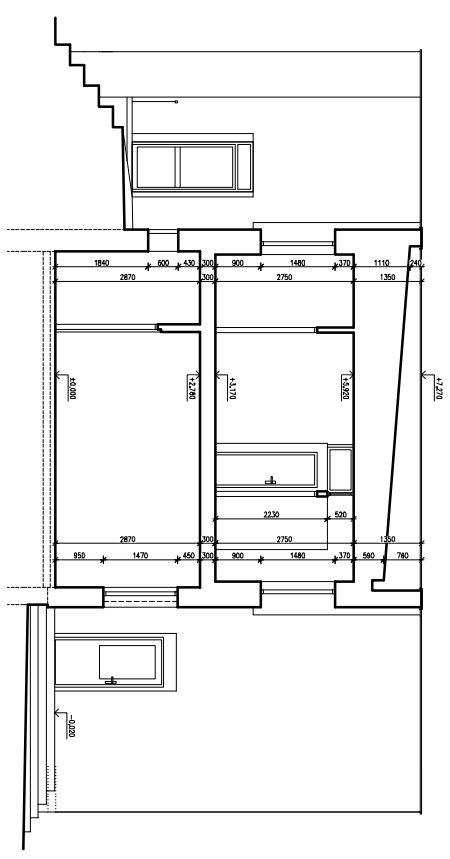


REZ A-A'

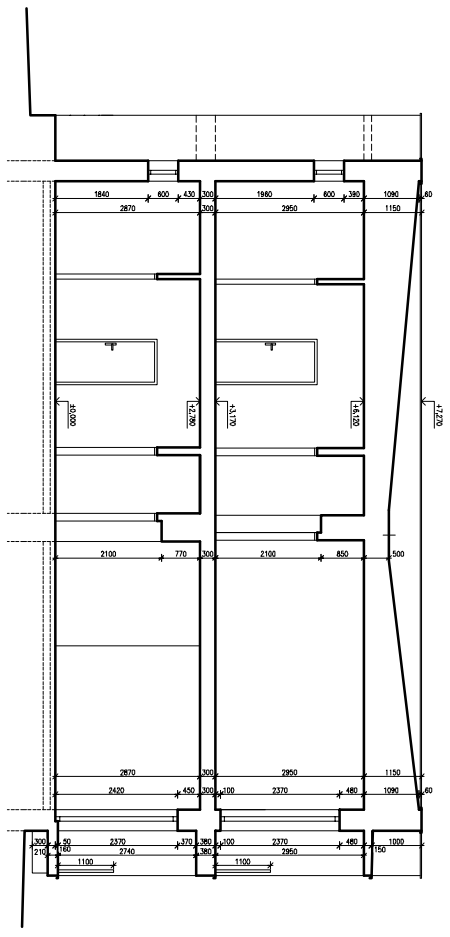

REZ B-B'

POHLED JIŽNI

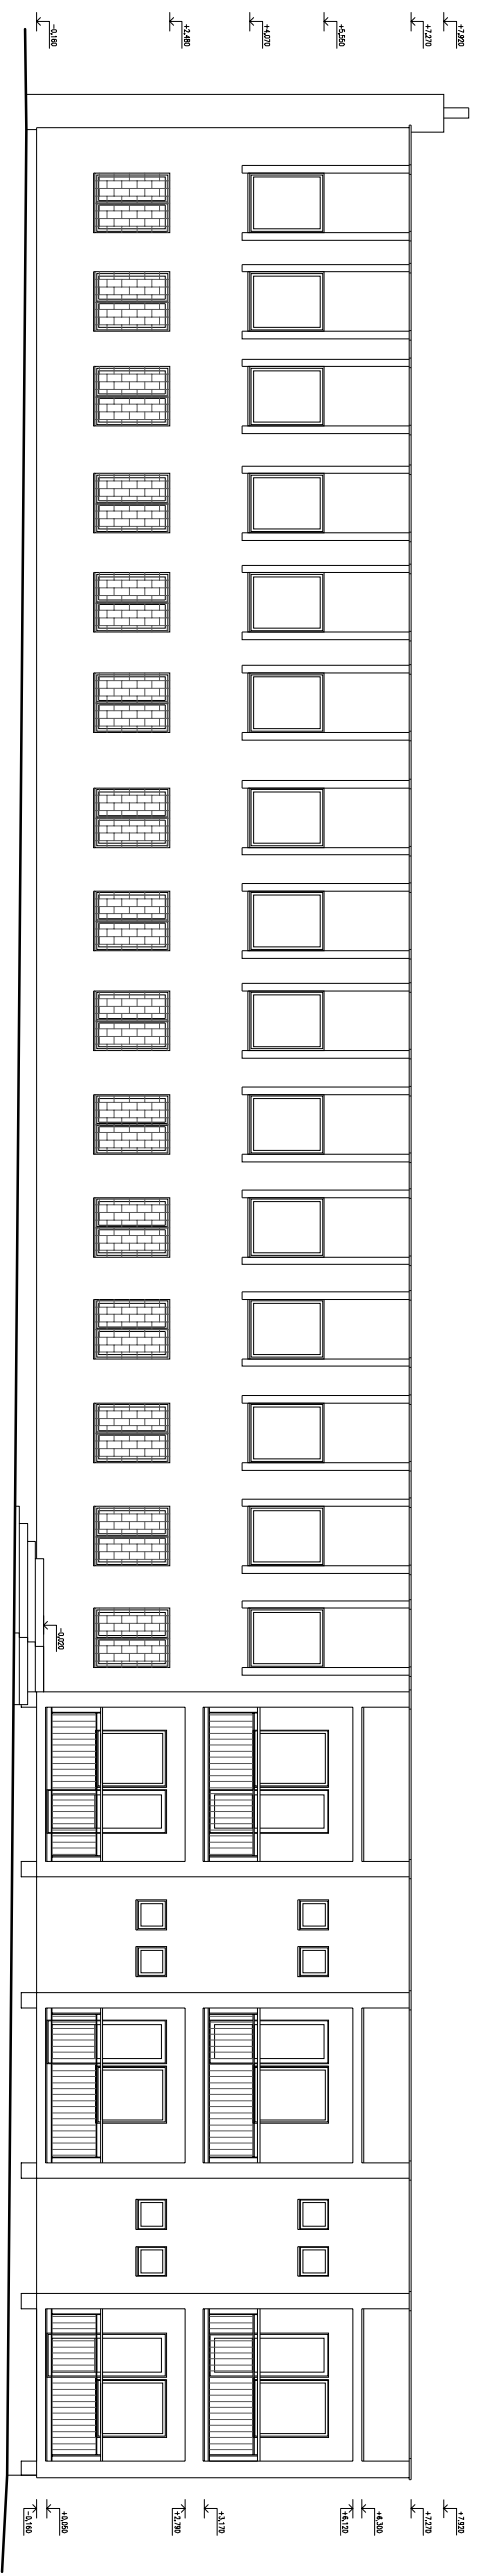

POHLED SEVERNÍ

