


PŮDORYS 5.NP (4. PATRO)

M 1:100

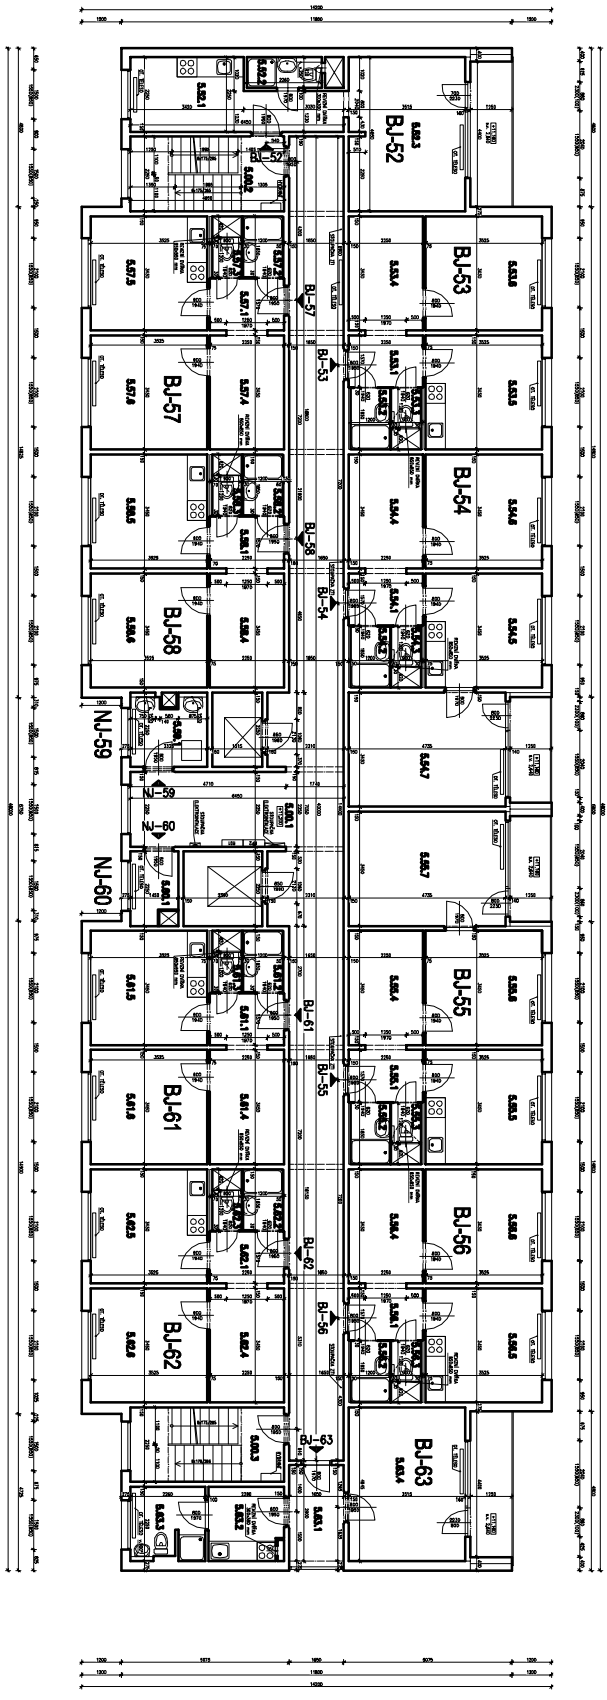


Celkem 517,4 m ²					

LEGENDA

□ SYMBOLOU KONSTRUKCE

±0,000 = ÚROVEŇ PŮDLAHY 1.NP V MÍSTĚ ZÁVĚR ŠTĚPNÉHO VSTUPU

arplan



PASPORTIZACE BYTOVÉHO DOMU

PŮDORYS 5.NP (4. PATRO)

1:100

8.05




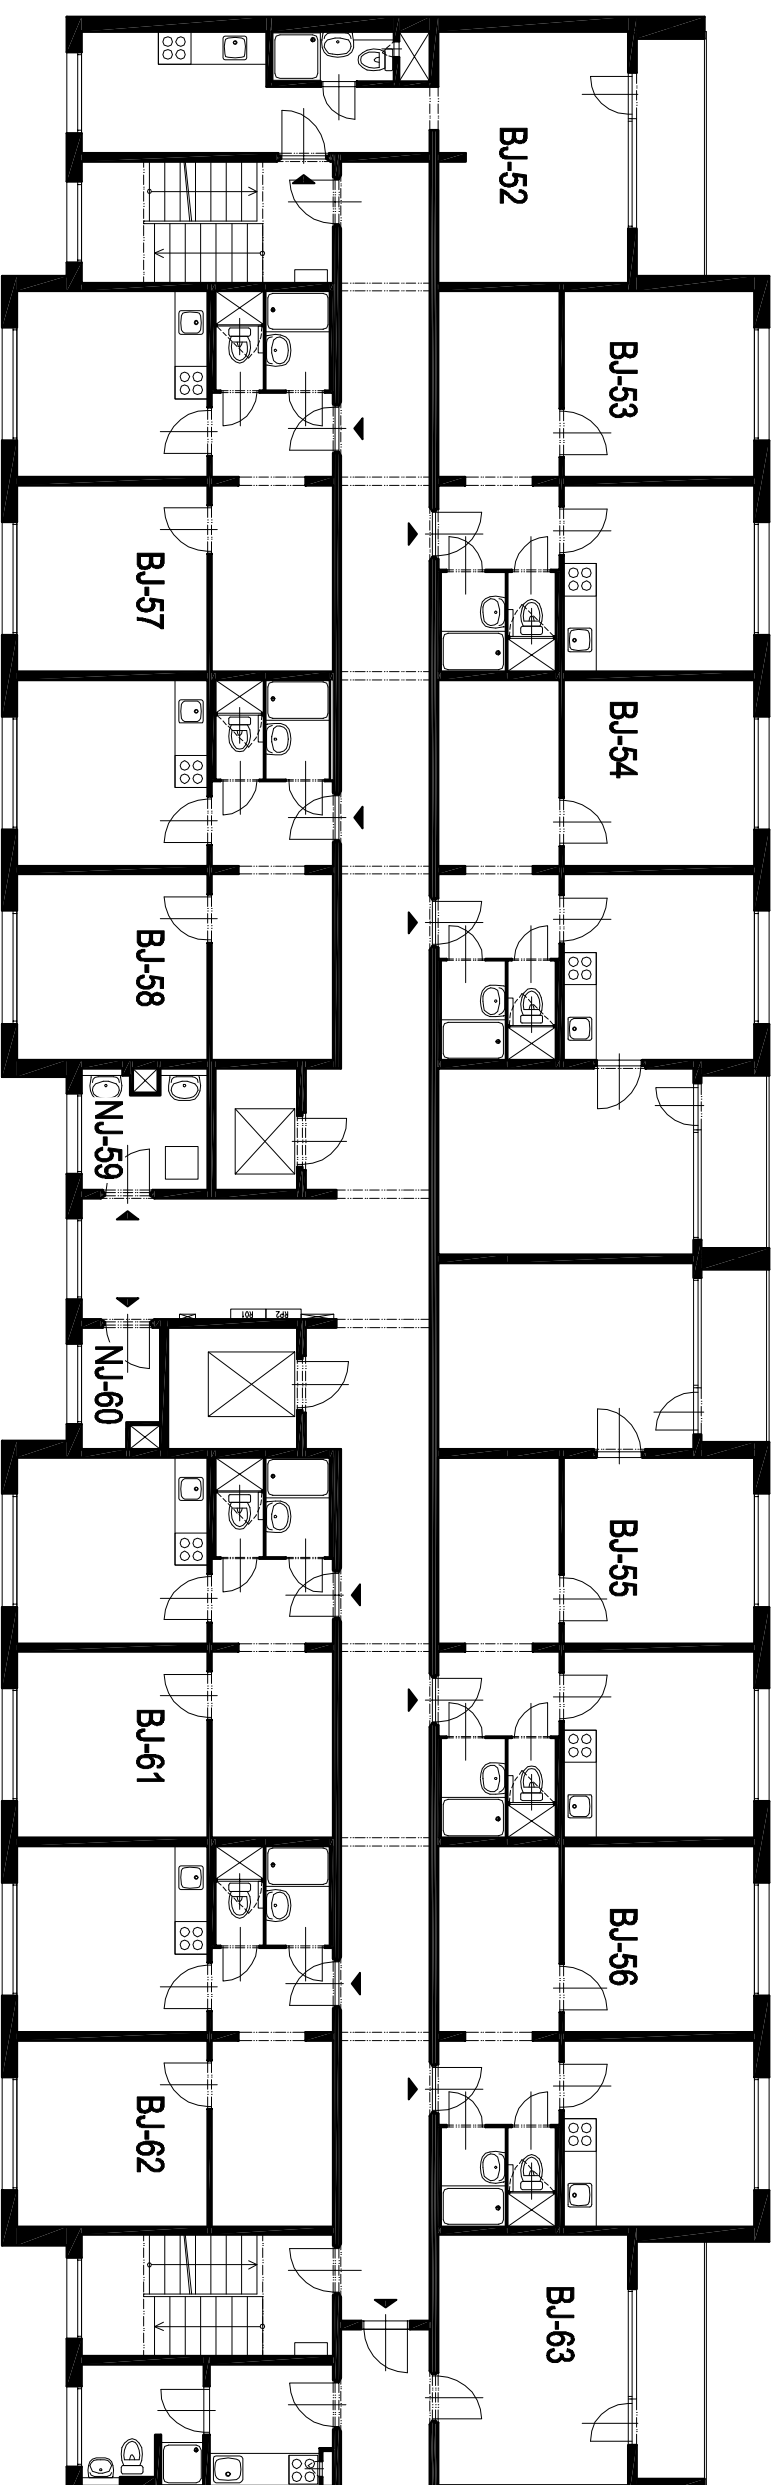

LEGENDA:

Číslo	Název	Plocha [m ²]
	Společné prostory	100,72
BJ-52	Bytová jednotka	29,95
BJ-53	Bytová jednotka	39,26
BJ-54	Bytová jednotka	55,72
BJ-55	Bytová jednotka	55,72
BJ-56	Bytová jednotka	39,26
BJ-57	Bytová jednotka	39,26
BJ-58	Bytová jednotka	39,26
BJ-59	Nebytový prostor	4,93
NJ-60	Nebytový prostor	2,95
BJ-61	Bytová jednotka	39,26
BJ-62	Bytová jednotka	39,26
BJ-63	Bytová jednotka	31,59

Celkem 517,14 m²

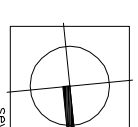

KLATOVY
VORŠÍKOVÁ Č.P. 822

SCHEMA - PŮDORYS 5.NP (4.PATRO)

1:200

C.05